


- LÍMITS**
- SÒL URBÀ
 - SÒL URBÀ- UNITAT D'ACTUACIÓ (UA)
 - UA-0 EDIFICACIÓ INCLOSA DINS UA-0
 - SÒL APTE PER URBANITZAR (SAU)
 - LÍMIT ENTORN MONUMENT - BIN
 - LÍMIT CONJUNT HISTÒRIC
 - ▲▲▲▲ ESPAIS URBANS D'INTERÈS - EU

- SISTEMES**
- A VIARI
 - B APARCAMENTS
 - E EQUIPAMENTS
 - E1 CULTURAL
 - E2 DOCENT
 - E3 SANITARI-ASSISTENCIAL
 - E4 RELIGIÓS
 - E5 SOCIAL
 - E6 ADMINISTRATIU
 - E7 MERCATS
 - E8 CEMENTIRI
 - E9 ESPORTIU
 - H HIDROGRÀFIC
 - P PROTECCIÓ SISTEMES
 - T SERVEIS TÈCNICS
 - V PARCS I JARDINS
 - V1 PARCS
 - V2 PLACES

- ZONES**
- 1 NUCLI VELL**
 - 1a VOLUM A CONSERVAR
 - 1a VOLUM A CONSERVAR SENSE COBERTA
 - 1b NOVA EDIFICACIÓ
 - 1c EDIFICIS SINGULARS A CONSERVAR
 - Tr TRIBOLS O SOGALES EXISTENTS
 - 2 EDIFICACIÓ EN LÍNIA**
 - 2a ALINIACIÓ CONTÍNUA, VOLUM EXISTENT
 - 2a ALINIACIÓ CONTÍNUA, VOLUM PROPOSAT
 - 2b ALINIACIÓ DISCONTÍNUA
 - 3 EDIFICACIÓ AILLADA**
 - 3a AILLADA EXISTENT
 - 3b GEOMETRIA BÀSICA EXISTENT
 - 3b GEOMETRIA BÀSICA PROPOSADA
 - 3c UNIFAMILIAR
 - 3d CONJUNTS UNITARIS
 - 4 JARDINS I HORTS PRIVATS**
 - 4a JARDINS PRIVATS I HORTS
 - 4b APARCAMENTS PRIVATS

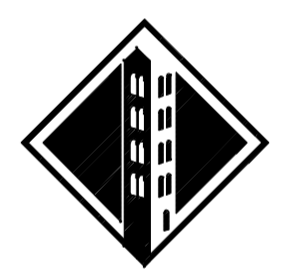


AJUNTAMENT
DE LA
VALL DE BOÍ

REVISIÓ
NORMES SUBSIDIÀRIES
DE PLANEJAMENT
VALL DE BOÍ

TEXT REFÒS / PUBLICACIÓ - JUNY 2000 EXPEDIENT 7/1999

AVANÇ PLANEJAMENT APROV. INICIAL APROV. PROVISIONAL APROV. DEFINITIVA

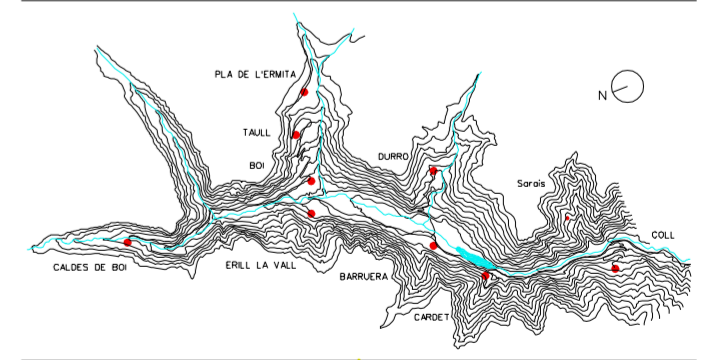

PLÀNOL 0.4 ESCALA 1/500

ORDENACIÓ I
ZONIFICACIÓ DE
CARDET

DOM ARQUITECTES ASSOCIATS SL
PASQUAL MAS I BOLDÚ :: VALERI MAS I BOLDÚ :: ARQUITECTES