


- LÍMITS**
- SÒL URBÀ
 - - - - SÒL URBÀ - UNITAT D'ACTUACIÓ (UA)
 - EDIFICACIÓ INCLOSA DINS UA-0
 - - - SÒL APT PER URBANITZAR (SAU)
 - LÍMIT ENTORN MONUMENT - BIN
 - - - LÍMIT CONJUNT HISTÒRIC
 - ▲▲▲▲ ESPAIS URBANS D'INTERES - EU

- SISTEMES**
- A VIARI
 - B APARCAMENTS
 - E EQUIPAMENTS
 - E1 CULTURAL
 - E2 DOCENT
 - E3 SANITARI-ASSISTENCIAL
 - E4 RELIGIOS
 - E5 SOCIAL
 - E6 ADMINISTRATIU
 - E7 MERCATS
 - E8 CEMENTIRI
 - E9 ESPORTIU
 - H HIDROGRÀFIC
 - P PROTECCIÓ SISTEMES
 - T SERVEIS TÈCNICS
 - V PARCS I JARDINS
 - V1 PARCS
 - V2 PLACES


- ZONES**
- 1 NUCLI VELL
 - 1a VOLUM A CONSERVAR
 - 1a VOLUM A CONSERVAR SENSE COBERTA
 - 1b NOVA EDIFICACIÓ
 - 1c EDIFICIS SINGULARS A CONSERVAR
 - 1r TRIBOLS O SOGALES EXISTENTS
 - 2 EDIFICACIÓ EN LÍNIA
 - 2a ALINACIÓ CONTÍNUA, VOLUM EXISTENT
 - 2a ALINACIÓ CONTÍNUA, VOLUM PROPOSAT
 - 2b ALINACIÓ DISCONTÍNUA
 - 3 EDIFICACIÓ AILLADA
 - 3a AËLLADA EXISTENT
 - 3a GEOMETRIA BÀSICA EXISTENT
 - 3b GEOMETRIA BÀSICA PROPOSADA
 - 3c UNIFAMILIAR
 - 3d CONJUNTS UNITARIS
 - 4 JARDINS I HORTS PRIVATS
 - 4a JARDINS PRIVATS (HORTS)
 - 4b APARCAMENTS PRIVATS

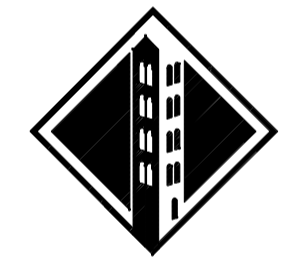

AJUNTAMENT
DE LA
VALL DE BOÍ

REVISIÓ
NORMES SUBSIDIÀRIES
DE PLANEJAMENT
VALL DE BOÍ

TEXT REFÓS / PUBLICACIÓ - JUNY 2000 EXPEDIENT 7/1999
AVANÇ PLANEJAMENT APROV. INICIAL APROV. PROVISIONAL APROV. DEFINITIVA

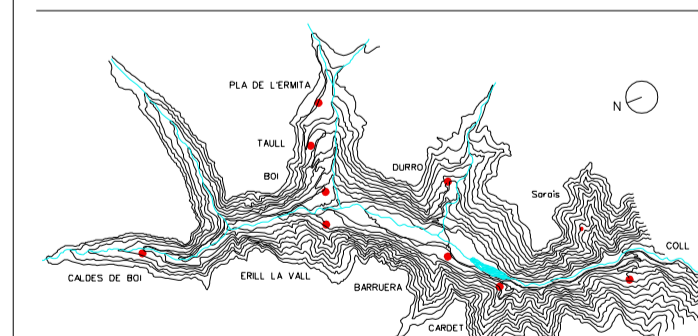

PLÀNOL 0.5 ESCALA 1/500

ORDENACIÓ I
ZONIFICACIÓ DE
CÓLL

DOM ARQUITECTES ASSOCIATS SL
PASQUAL MAS I BOLDÚ VALERI MAS I BOLDÚ ARQUITECTES

PASSEIG DE GRÀCIA 118, 78 - 08008 BARCELONA - TEL./FAX 2173172