


AJUNTAMENT
DE LA
VALL DE BOÍ

REVISIÓ
NORMES SUBSIDIÀRIES
DE PLANEJAMENT
VALL DE BOÍ

TEXT REPÒS / PUBLICACIÓ - JUNY 2000 EXPEDIENT 9/1999
PLANEJAMENT APROV. SOCIAL APROV. PROVISIONAL APROV. DEFINITIVA

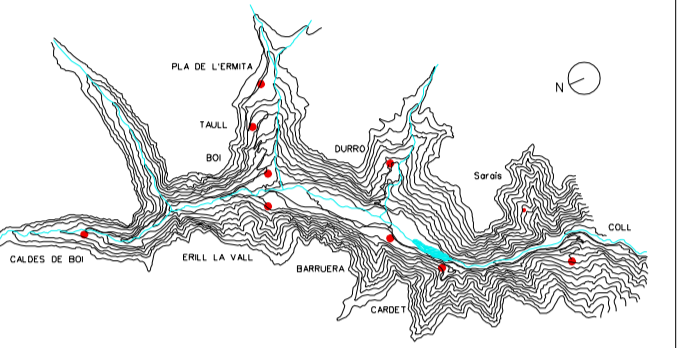

PLÀNOL 0.9 ESCALA 1/1.000


DELIMITACIÓ SECTORS
SOL APTA PER URBANITZAR
PLA DE L'ERMITA

DOM ARQUITECTES ASSOCIATS SL
PASQUAL MAS I BOLDÚ - VALERI MAS I BOLDÚ - ARQUITECTES

PASSEIG DE GRÀCIA 118,79 - 08008 BARCELONA - TEL./FAX 2175172

PARC NACIONAL D'AIGUESTORTES

- SISTEMES**
- A VIARI
 - B APARCAMENTS
 - E EQUIPAMENTS
 - E1 CULTURAL
 - E2 DOCENT
 - E3 SANITARI-ASSISTENCIAL
 - E4 RELIGIOS
 - E5 SOCIAL
 - E6 ADMINISTRATIU
 - E7 MERCATS
 - E8 CEMENTIRI
 - E9 ESPORTIU
 - H HIDROGRÀFIC
 - P PROTECCIÓ SISTEMES
 - T SERVEIS TÈCNICS
 - V PARCS I JARDINS
 - V1 PARECS
 - V2 PLACES
- ZONES**
- 1 NUCLI VELL
 - 1a VOLUM A CONSERVAR
 - 1b NOVA EDIFICACIÓ
 - 1c EDIFICIS SINGULARS A CONSERVAR
 - 1d TRIBOLS O SOGALES EXISTENTS
 - 2 EDIFICACIÓ EN LÍNIA
 - 2a ALINACIÓ CONTÍNUA, VOLUM EXISTENT
 - 2b ALINACIÓ CONTÍNUA, VOLUM PROPOSAT
 - 2c ALINACIÓ DISCONTÍNUA
 - 3 EDIFICACIÓ AILLADA
 - 3a AILLADA EXISTENT
 - 3b GEOMETRIA BÀSICA EXISTENT
 - 3c GEOMETRIA BÀSICA PROPOSADA
 - 3d UNIFAMILIAR
 - 3e CONJUNTS UNITARIS
 - 4 JARDINS I HORTS PRIVATS
 - 4a JARDINS PRIVATS I HORTS
 - 4b APARCAMENTS PRIVATS

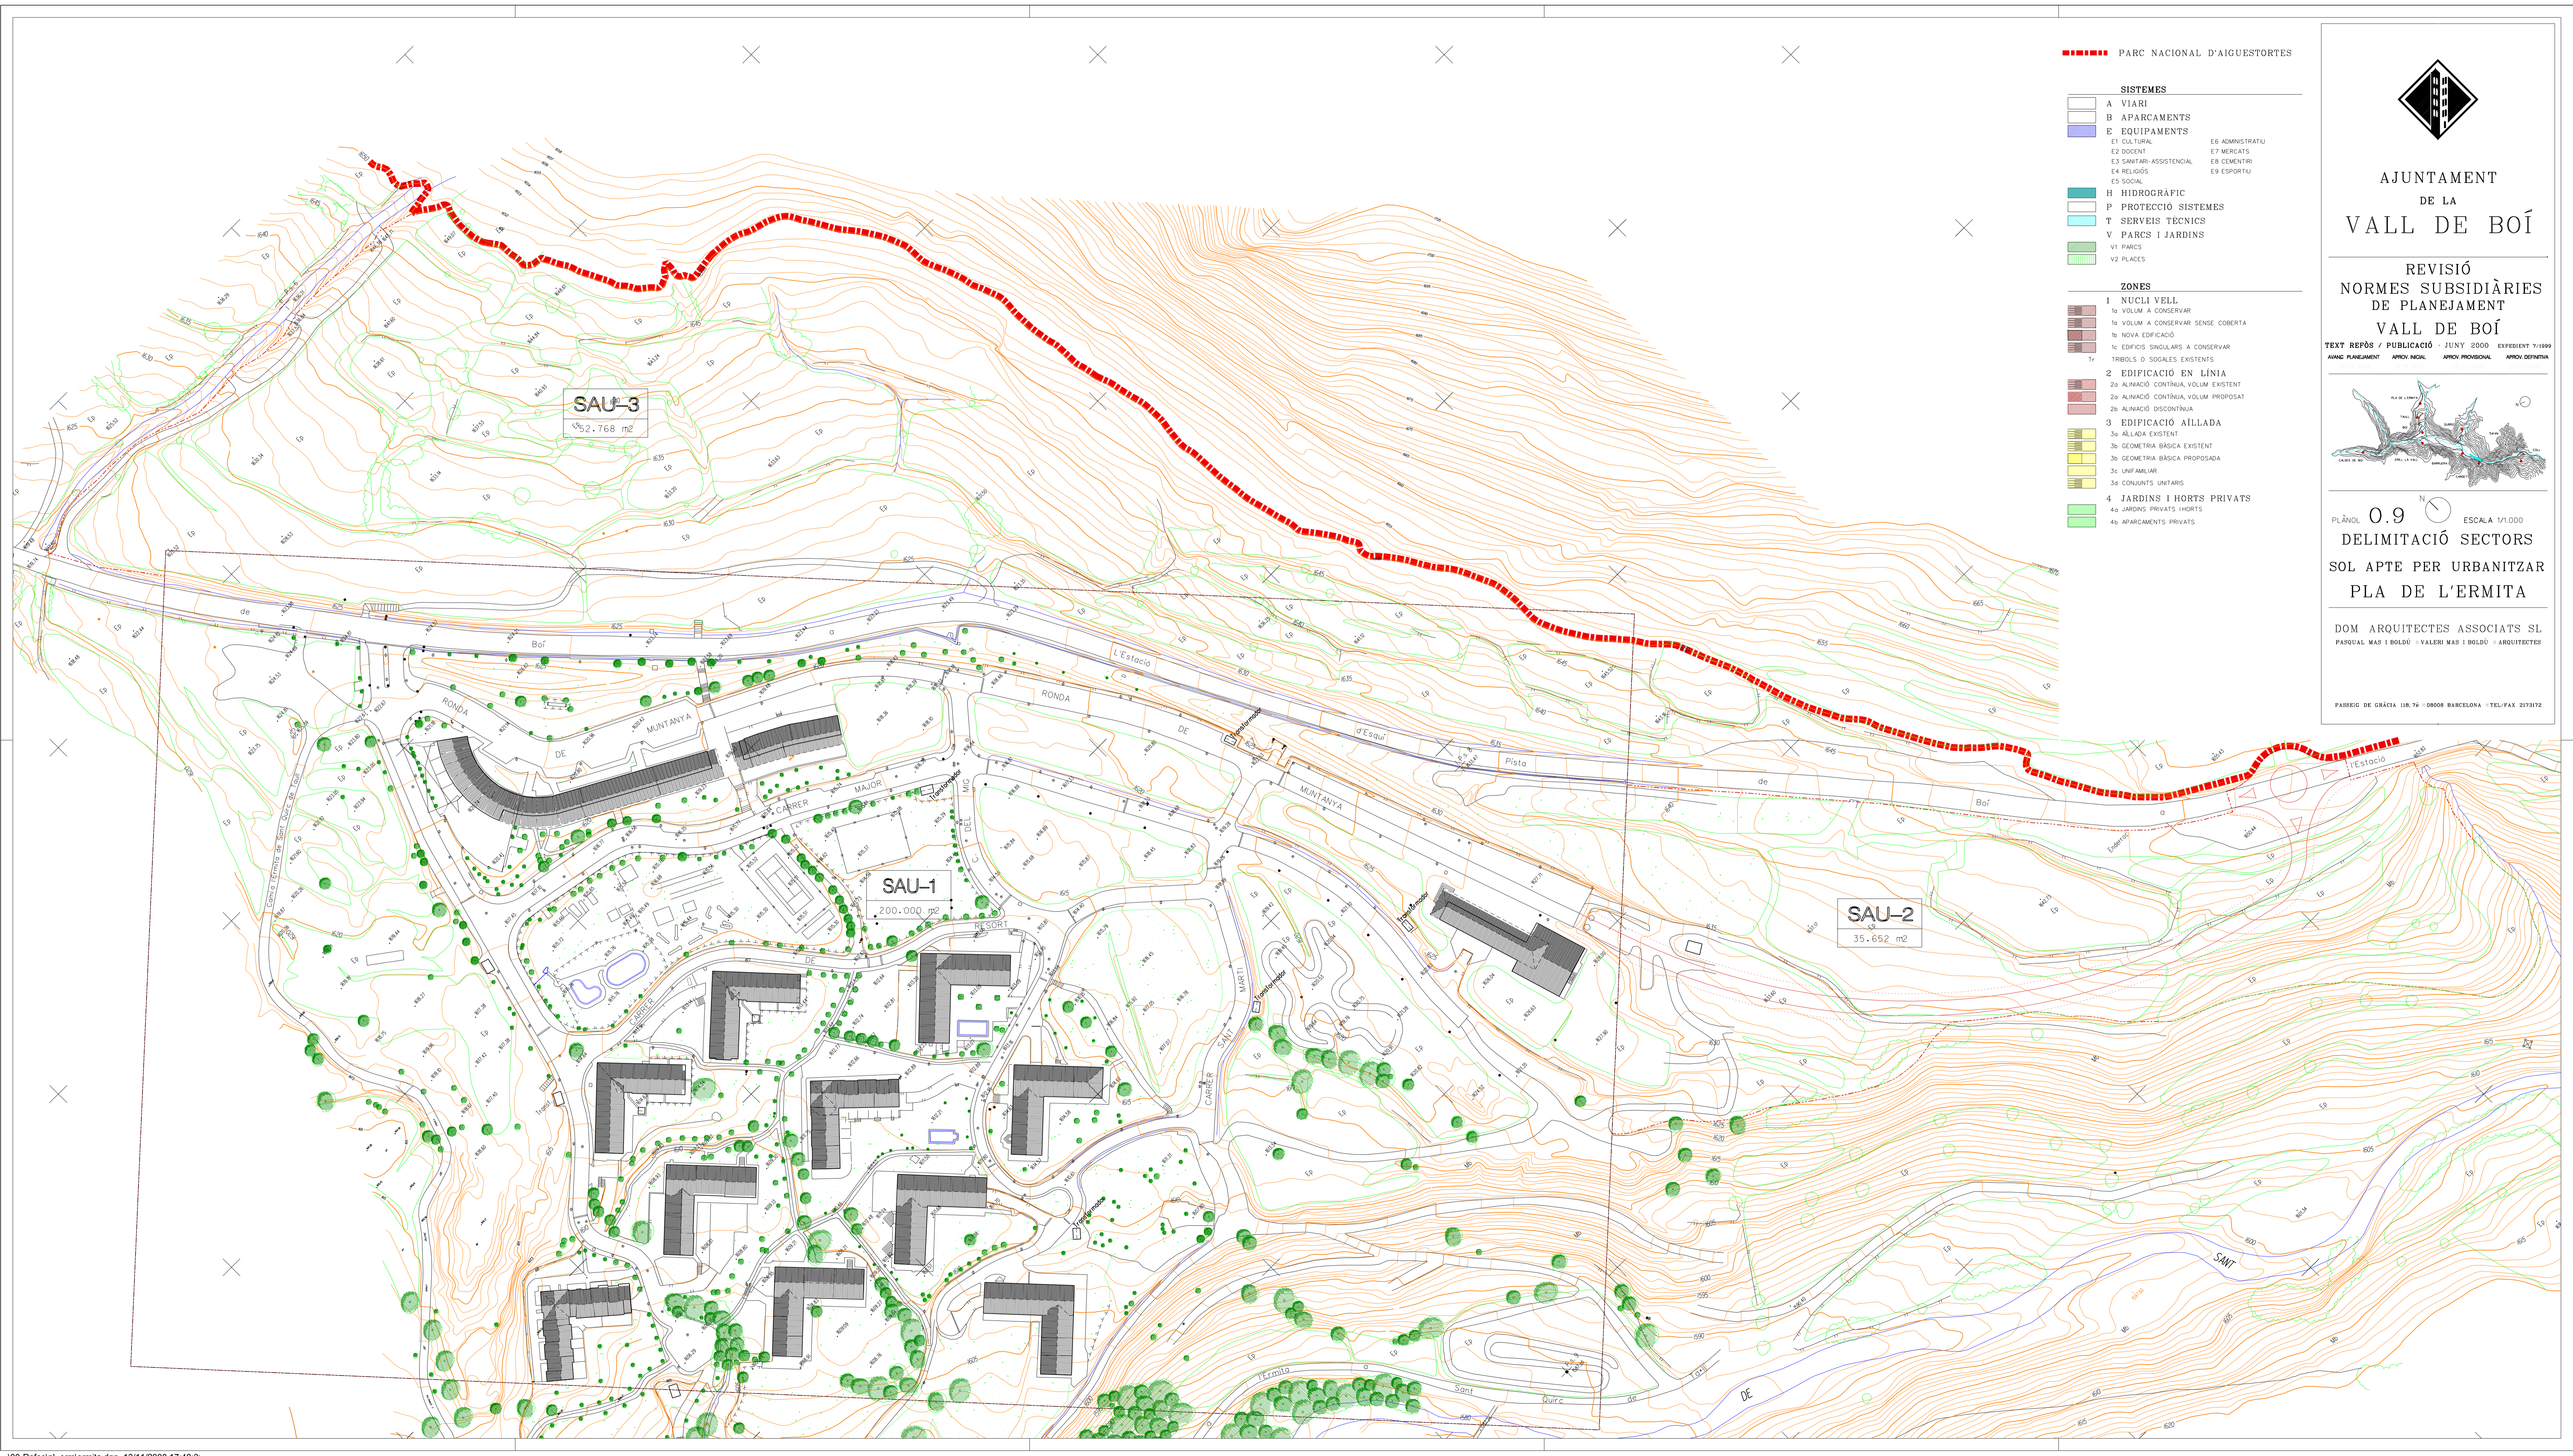

SAU-3
52.768 m²

SAU-1
200.000 m²

SAU-2
35.652 m²